


PLANTA ÁTICO
e1/100

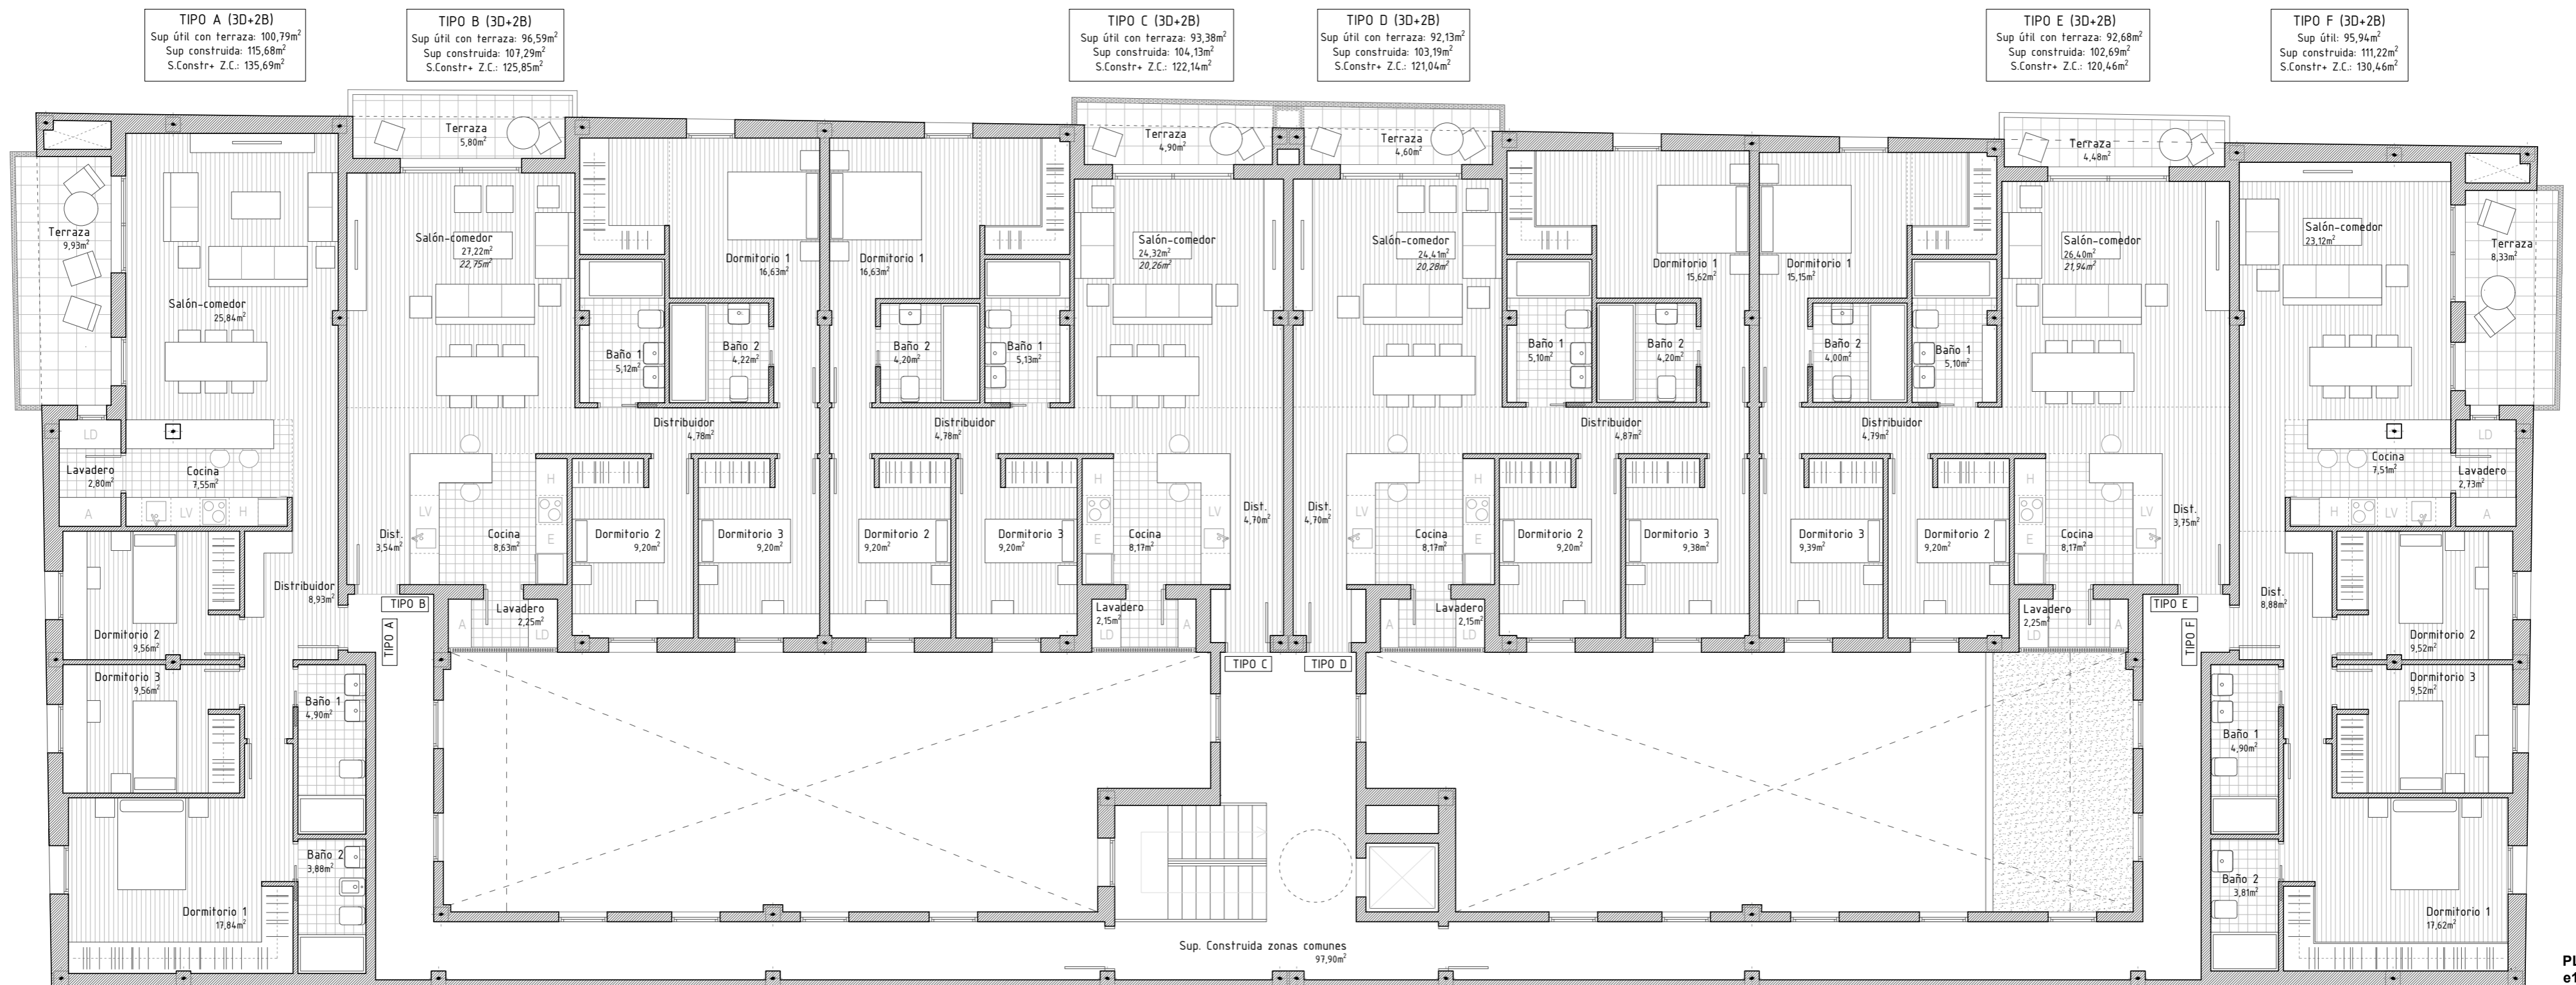

PLANTA 1ª y 2ª
e1/100